





1 Lage und Umgebung der zwei Projektstandorte Verbindung und Leitungen zwischen den zwei Orten



Neue Trinkwasseraufbereitungsanlage des SEBES mit
Pumpwerk, Druckleitungen und Verteilerleitung





2 Standort Esch-Sauer Das Pumpwerk

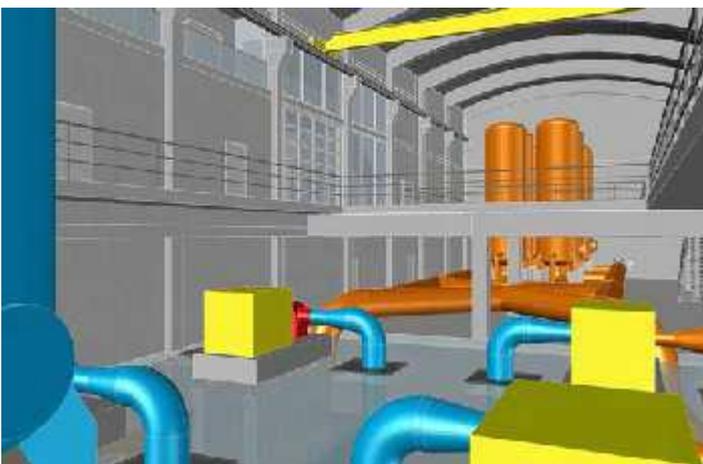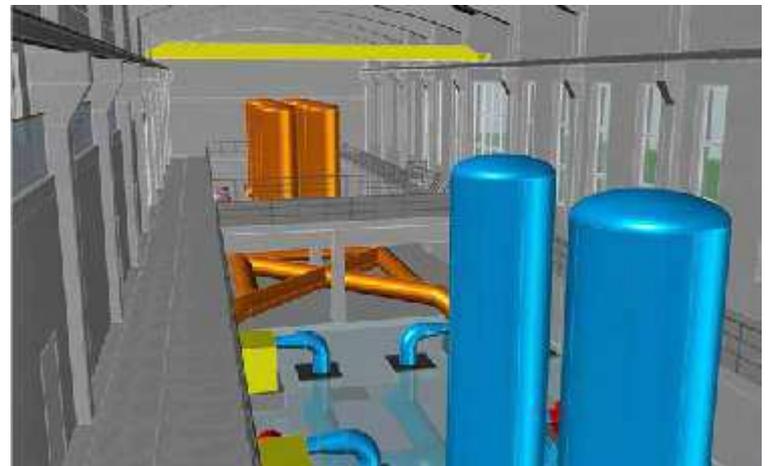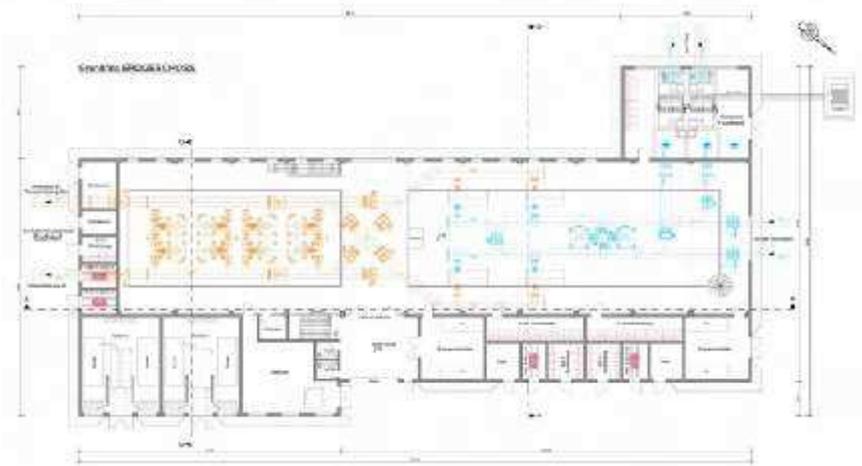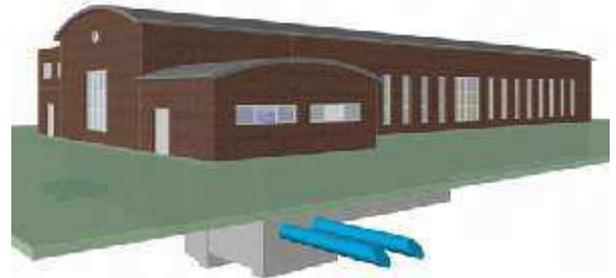

Neue Trinkwasseraufbereitungsanlage des SEBES mit Pumpwerk, Druckleitungen und Verteilerleitung








3 Standort Eschdorf Trinkwasseraufbereitungsanlage

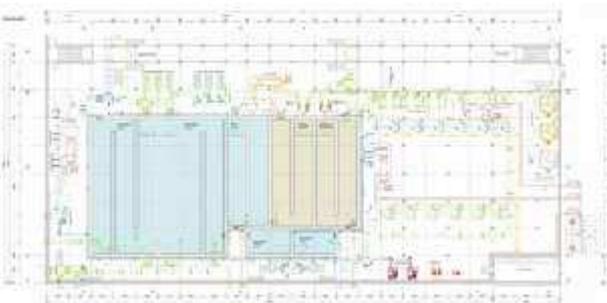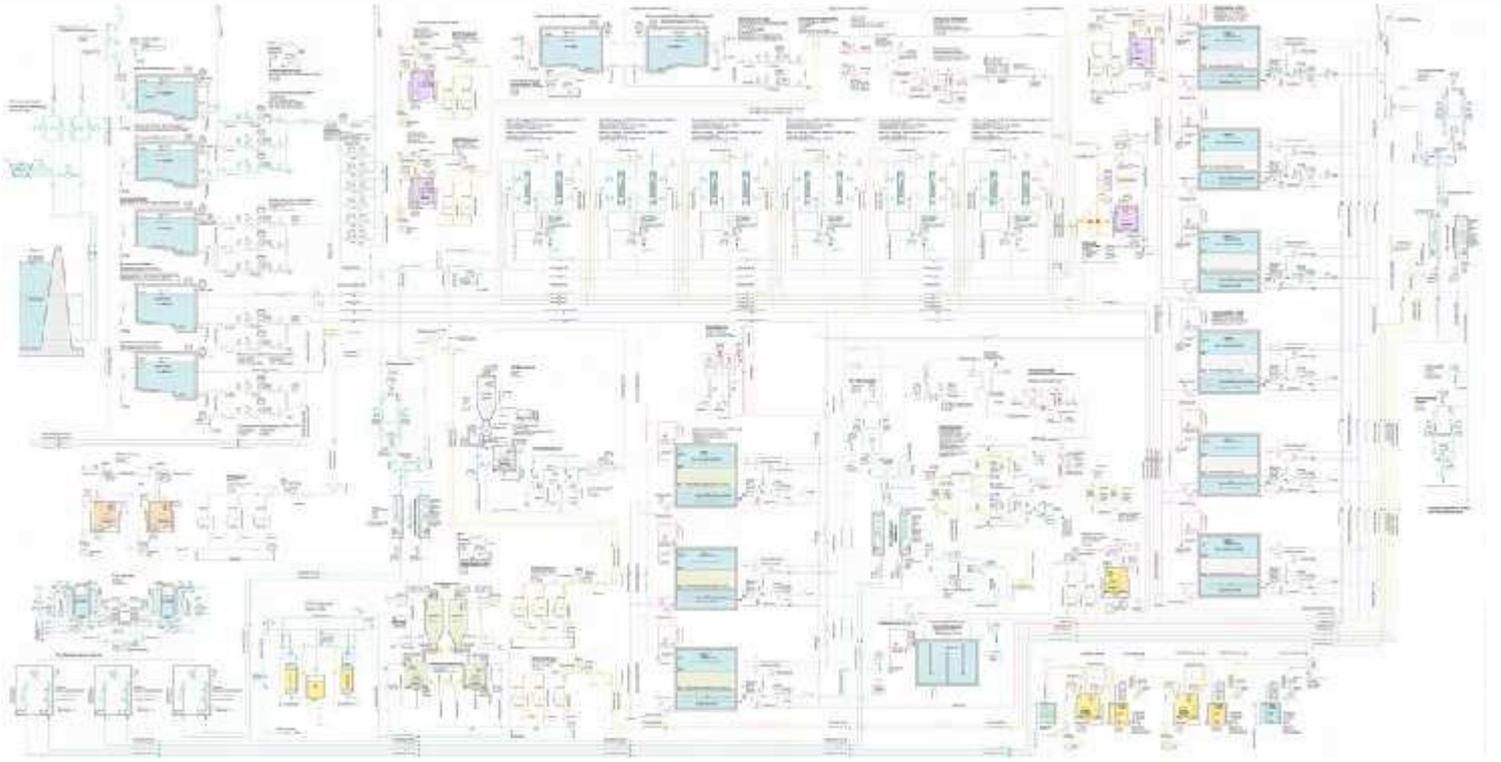

Neue Trinkwasseraufbereitungsanlage des SEBES mit Pumpwerk, Druckleitungen und Verteilerleitung





4 Standort Eschdorf Verwaltung und Labor überlagern das Reinwasserbecken

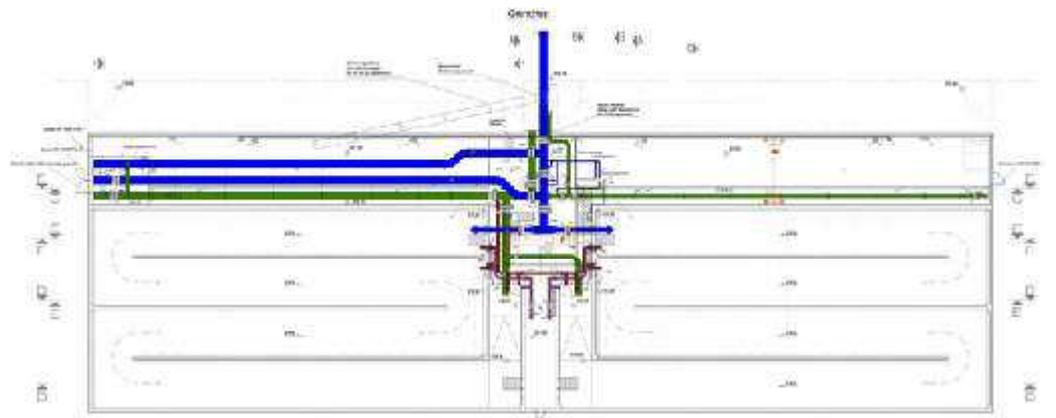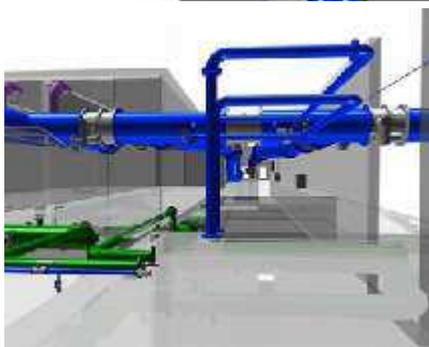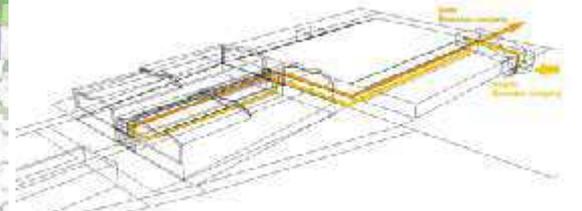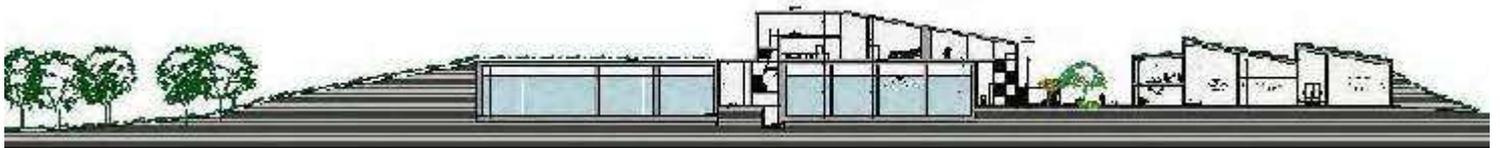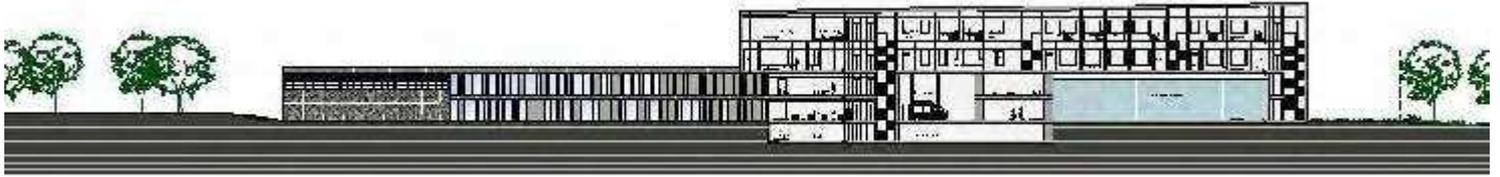

Neue Trinkwasseraufbereitungsanlage des SEBES mit Pumpwerk, Druckleitungen und Verteilerleitung




5 Standort Eschdorf Architekturkonzept, Übersichtsplan des Standortes

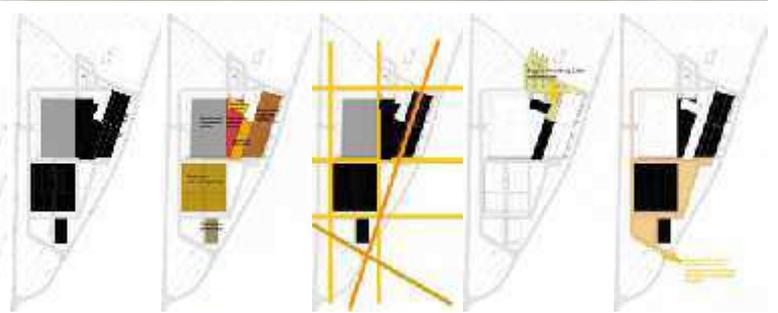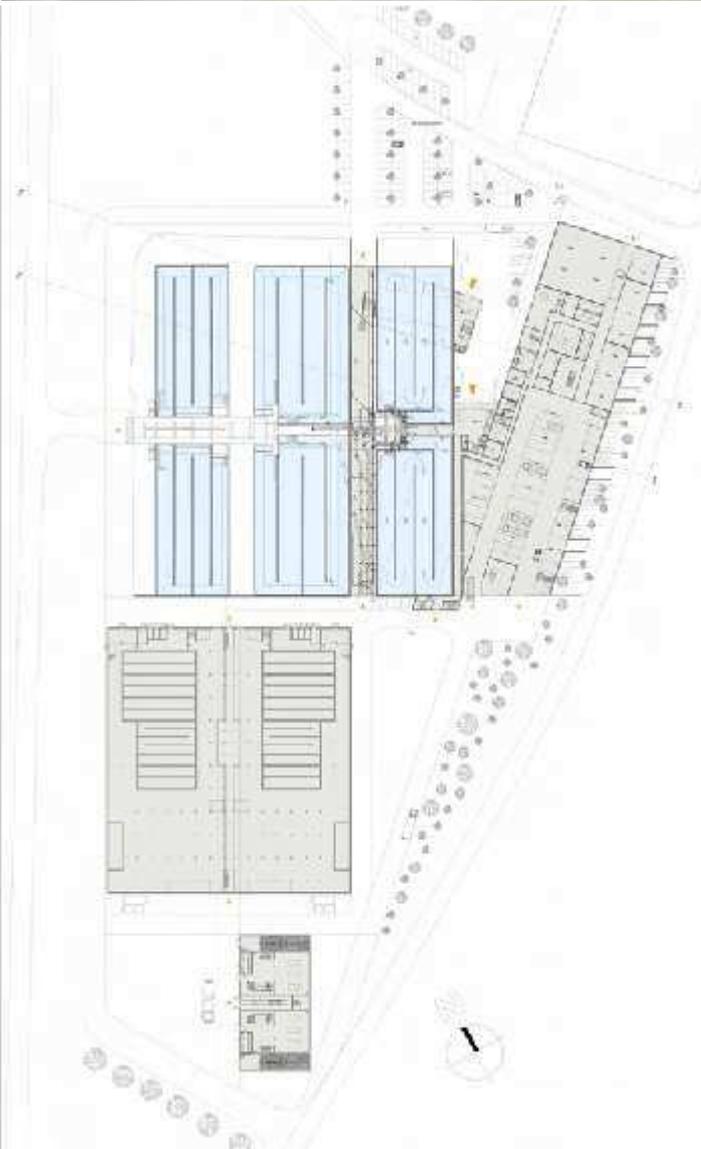

Neue Trinkwasseraufbereitungsanlage des SEBES mit Pumpwerk, Druckleitungen und Verteilerleitung



6 Standort Eschdorf Überarbeitetes Architekturkonzept

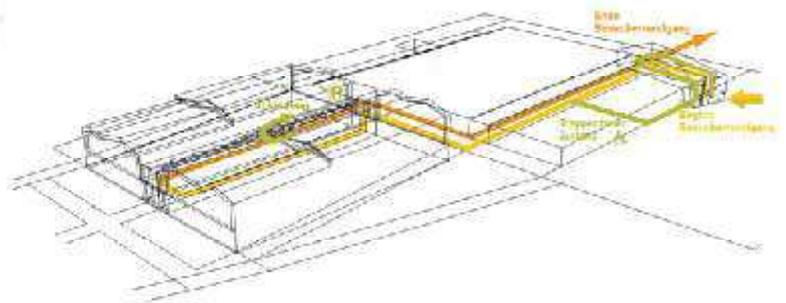

Neue Trinkwasseraufbereitungsanlage des SEBES mit Pumpwerk, Druckleitungen und Verteilerleitung

